

| | |
|----|---|
| A1 | バックホウ(1.0m ³)20、ダンプトラック(10t)50 |
| A2 | ブルドーザ(21t)10、タイヤローラ(8~20t)10 |
| A3 | リッパースタンプ(32t)45、大型ブレード(油圧式1,300kg級)45、バックホウ(1.0m ³)30、ダンプトラック(10t)120 |
| A4 | ブルドーザ(21t)15、振動タンピングローラ(15~18t)15 |
| B1 | バックホウ(0.35m ³)4、バックホウ(0.6m ³)4、トラッククレーン(4.8~4.9t)4、コンクリートミキサー車4 |
| B2 | バックホウ(0.6m ³)2、コンクリートミキサー車2 |
| C | バックホウ(0.60m ³)2、コンクリートミキサー車8、三点支持杭打機1、トラッククレーン(200t)1 |
| K | バックホウ(1.0m ³)2 |

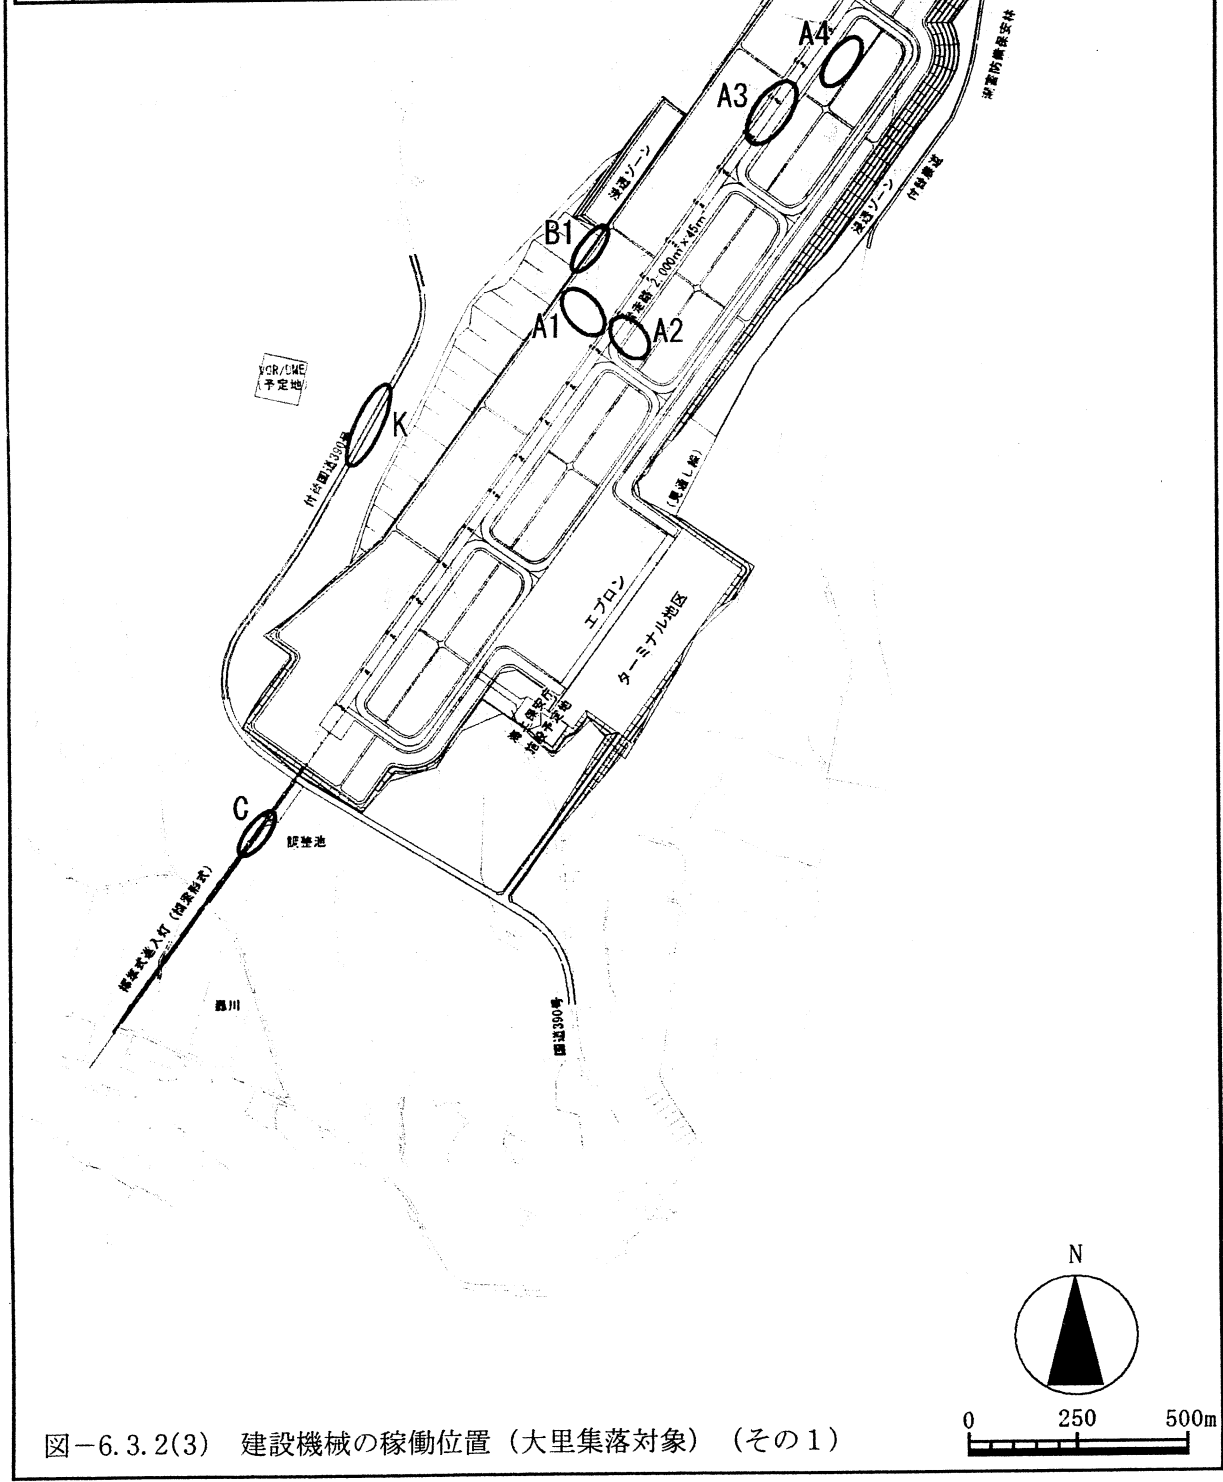


図-6.3.2(3) 建設機械の稼働位置 (大里集落対象) (その1)