

A1	バックホウ(1.0m ³)20、ダンプトラック(10t)50
A2	ブルドーザー(21t)10、タイヤローラ(8~20t)10
A3	リッパースタンプ(32t)45、大型ブレーカ(油圧式1,300kg級)45、バックホウ(1.0m ³)30、ダンプトラック(10t)120
A4	ブルドーザー(21t)15、振動タンピングローラ(15~18t)15
B1	バックホウ(0.35m ³)4、バックホウ(0.6m ³)4、トラッククレーン(4.8~4.9t)4、コンクリートミキサー車4
B2	バックホウ(0.6m ³)2、コンクリートミキサー車2
C	バックホウ(0.60m ³)2、コンクリートミキサー車8、三点支持杭打機1、トラッククレーン(200t)1
K	バックホウ(1.0m ³)2

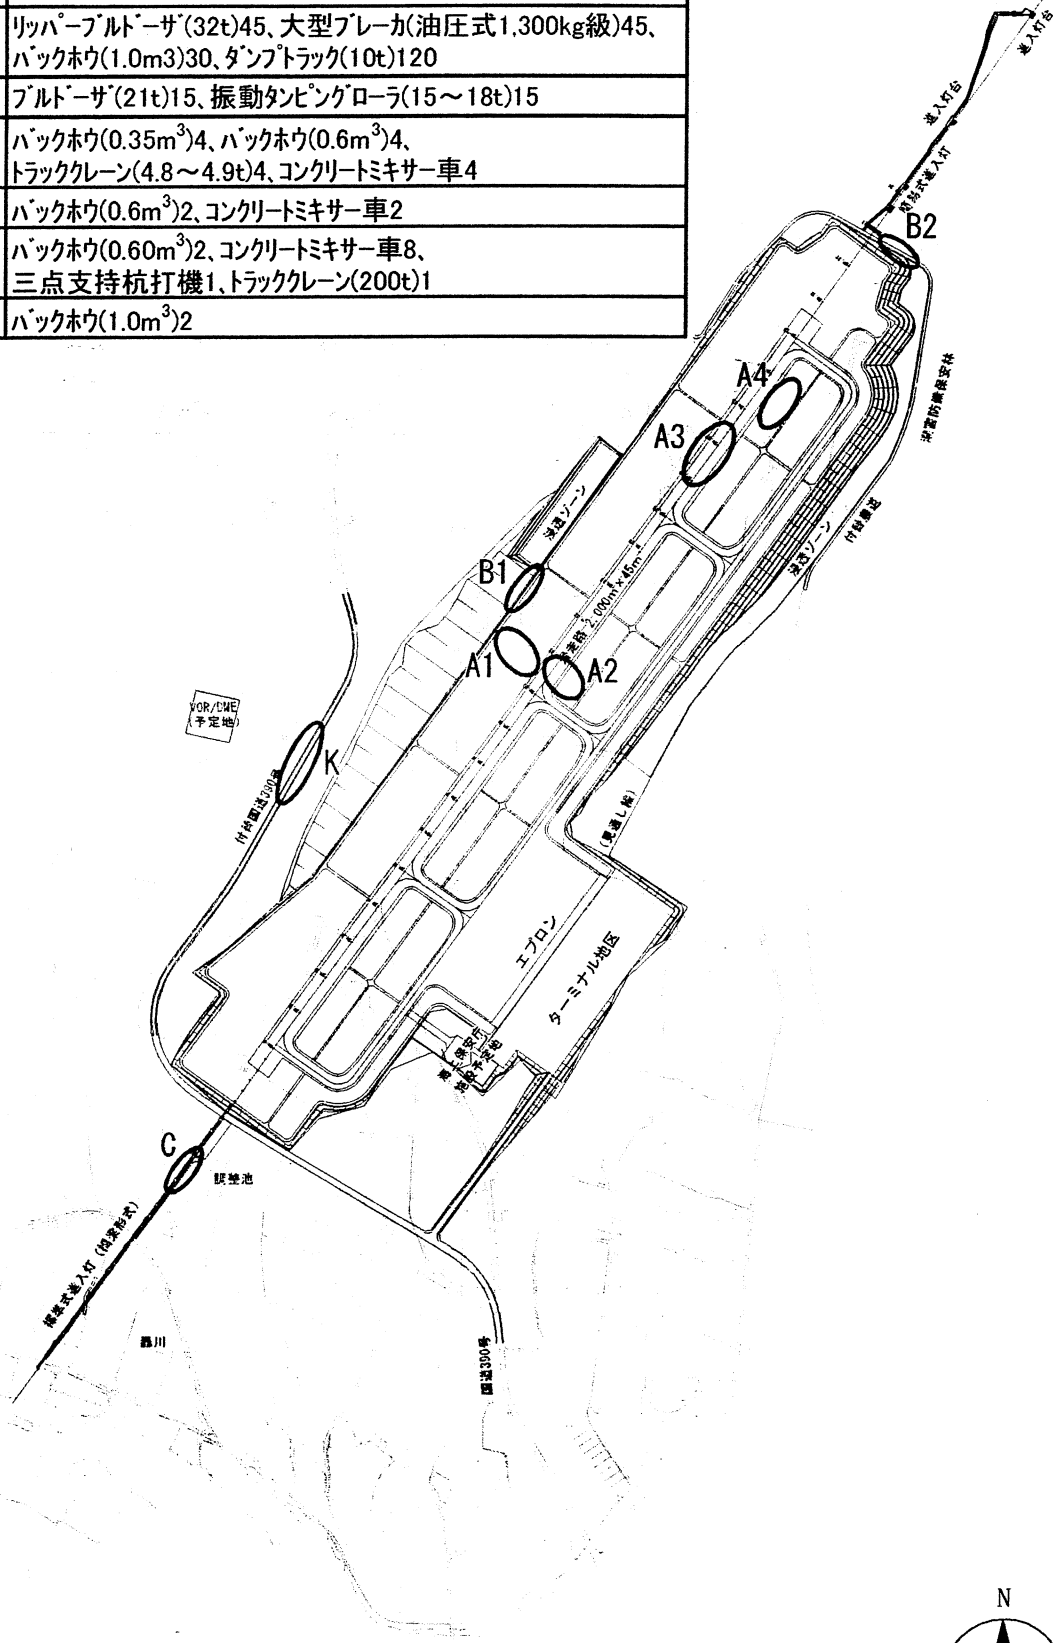


図-6.4.2(3) 建設機械の稼働位置 (大里集落対象) (その1)