



# BCEケイブシステム

— 空港計画ライン

B 洞窟縦断面図

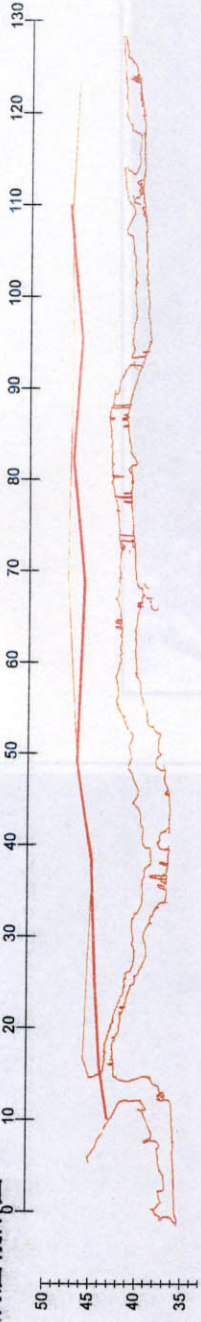

C 洞窟縦断面図

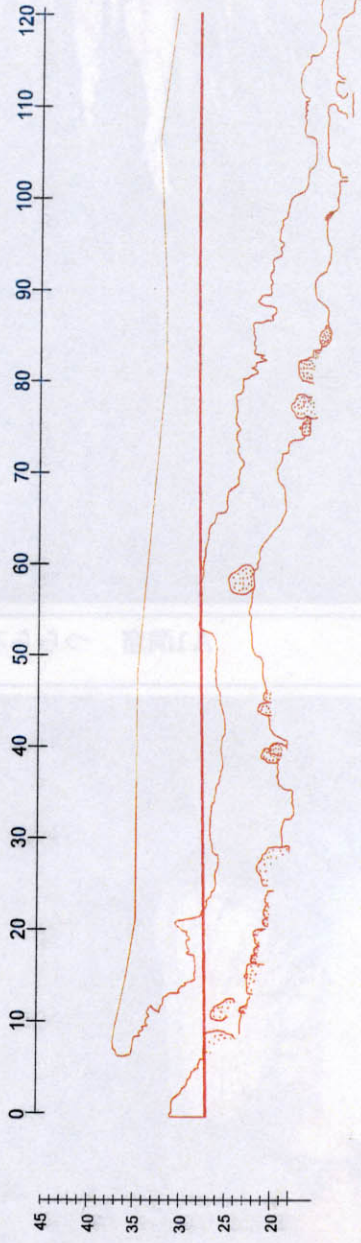

E 洞窟縦断面図

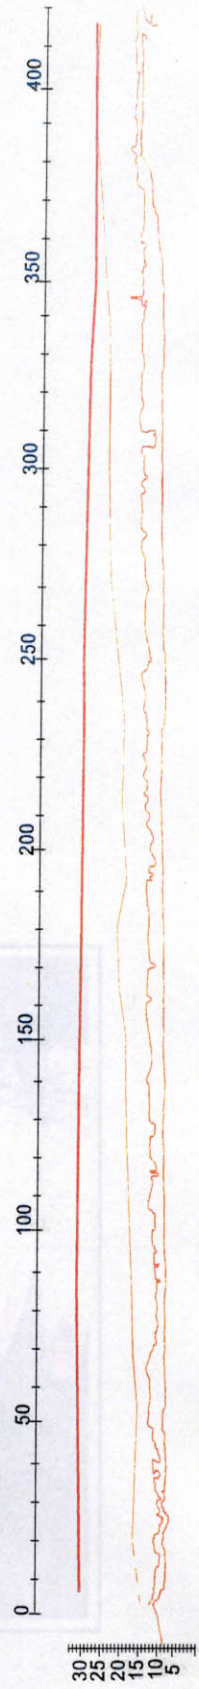


図-6.7.1(4) 各洞窟の推定断面図 (B, C, E洞窟)